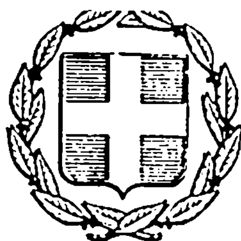


ΕΦΗΜΕΡΙΣ ΤΗΣ ΚΥΒΕΡΝΗΣΕΩΣ
ΤΗΣ ΕΛΛΗΝΙΚΗΣ ΔΗΜΟΚΡΑΤΙΑΣ

ΑΘΗΝΑ 16 ΑΠΡΙΛΙΟΥ 1984 | ΤΕΥΧΟΣ ΤΕΤΑΡΤΟ | ΑΡΙΘΜΟΣ ΦΥΛΛΟΥ 264

ΠΕΡΙΕΧΟΜΕΝΑ

ΑΠΑΛΛΟΤΡΙΩΣΕΙΣ

ΑΠΟΦΑΣΕΙΣ

Κήρυξη αναδασωτέας έκτασης 0,580 στρεμμάτων, στη θέση 'Ορδινες - Λαγκούβαρδος Δήμου Γαργαλιάνων του Ν. Μεσσηνίας 1

ΠΟΛΕΟΔΟΜΙΑ

ΑΠΟΦΑΣΕΙΣ

Τροποποίηση του ρυμοτομικού σχεδίου πόλεως Κοζάνης με τον χαρακτηρισμό τμήματος της οδού 'Ιωνος Δραγούμη μεταξύ των Ο.Τ. 148 και 149 ως πεζοδρόμιου 2

Χαρακτηρισμός χώρου για την ανέγερση Γυμνασίου στον Πλατύκαμπο 3

Περί αναγνωρίσεως της ιδιωτικής παρόδου ανώνυμης στο ΟΤ 11ο ότι υπάρχει πριν από το έτος 1923, στη Σκιάθο Ν. Μαγνησίας 4

Τροποποίηση του εγκεκριμένου Ρυμοτομικού σχεδίου Οικισμού Σωτήρα του Νομού Φλώρινας 5

ΑΠΑΛΛΟΤΡΙΩΣΕΙΣ

ΑΠΟΦΑΣΕΙΣ

Αριθ. 433 (1)

Κήρυξη αναδασωτέας έκτασης 0,580 στρεμμάτων, στη θέση 'Ορδινες - Λαγκούβαρδος Δήμου Γαργαλιάνων του Ν. Μεσσηνίας.

Ο ΝΟΜΑΡΧΗΣ ΜΕΣΣΗΝΙΑΣ

'Εχοντας υπόψη :

1. Τις διατάξεις για διοικητική αποκέντρωση.

2. Τις διατάξεις του άρθρου 117 παρ. 3 του Συντάγματος.

3. Τις διατάξεις του Ν. 998/79 «περί προστασίας των δασών κλπ» και ειδικότερα : α) του άρθρου 41 παρ. 1, β) του άρθρου 38 παρ. 1.

4. Τις δ/γές του Υπουργείου Γεωργίας : α) 160417/1180/8.7.80, β) 182447/3049/24.9.80.

5. Την 2168/83/29.2.1984 πρόταση του Δασαρχείου Κυπαρισσίας περί κηρύξεως αναδασωτέας, της αναφερομένης στο θέμα έκτασης, αποφασίζουμε :

Κηρύσσουμε αναδασωτέα, με σκοπό την προστασία για την επαναδημιουργία της δασικής βλάστησης που καταστράφηκε από παράνομη εκχέρσωση από 25/10 μέχρι 30.10.1982 την διακατεχόμενη δασική έκταση,. εμβαδού πεντακοσίων ογδόντα τ.μ. που βρίσκεται στη θέση'Ορδινες-Λαγκούβαρδος προσδιορίζεται από τα στοιχεία ΑΒΓΔΑ και έχει όρια :

Ανατολικά : Ελαιόκτημα Ανδρέα Καπόγιαννη.

Δυτικά : Διακατεχόμενη δασική έκταση από το Δημήτριο Γαρατζιώτη.

Βόρεια : Ομοίως ως άνω

Νότια : Ομοίως ως άνω.


'Οπως φαίνεται στο συνημμένο διάγραμμα που αποτελεί αναπόσπαστο μέρος της απόφασης αυτής.

Προβλέπεται η φυσική αναγέννηση της δασικής βλάστησης που καταστράφηκε.

Η απόφαση αυτή να δημοσιευθεί στην Εφημερίδα της Κυβερνήσεως.

Καλαμάτα, 19 Μαρτίου 1984.

Ο Νομάρχης
ΝΙΚΟΣ ΦΑΡΜΑΚΗΣ

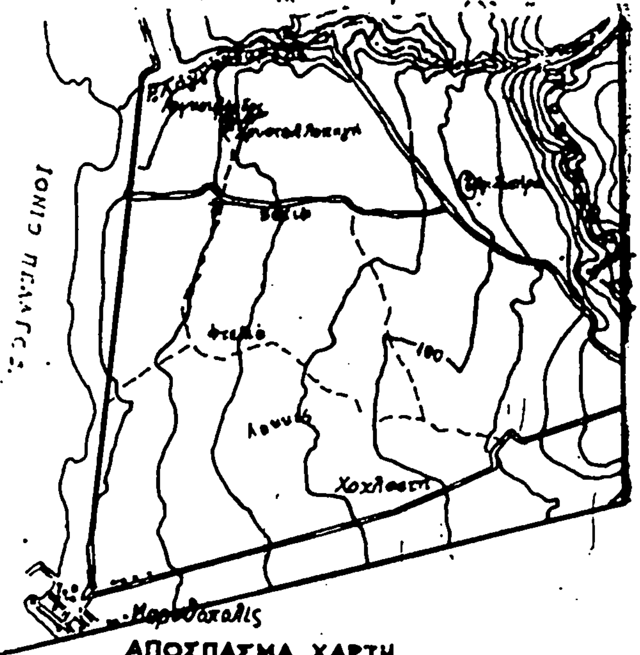

ΑΠΟΣΠΑΣΜΑ ΧΑΡΤΗ
ΜΕ ΚΛΙΜΑΚΑ 1:50000


→■ Θέση αναδασωτέας

ΣΧΕΔΙΑΓΡΑΜΜΑ

Αναδασωτέας διακατεχομένης δασικής εκτάσεως στη θέση «Ορδινες-Λαγκούβαρδος» περιφερείας του Δήμου Γαργαλιάνων.

Α.Β.Γ.Δ.Α. = αναδασωτέα έκταση.
Εμβαδό: 0.580 στρέμματα.



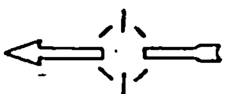

Κλίμακα 1:500

Ανήκει στην 433/1984 απόφαση του Νομάρχου Μεσσηνίας.

Θ Ε Ω Ρ Η Θ Η Κ Ε




Καλαμάτα 19-3-1984
Ο Νομάρχης

ΝΙΚΟΣ ΦΑΡΜΑΚΗΣ

Καλαμάτα 14-3-1984
Ο Διευθυντής Δασών

Ευριπίδης Γιζόπουλος
Δασολόγος με 3ο βαθμό

Κυπαρισσία 16-2-1984
Ο Δασάρχης Κυπαρισσίας

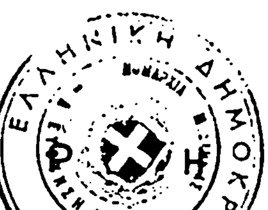

Κυπαρισσία 16-2-1984
Ο Συντάκτης

ΠΟΛΕΟΔΟΜΙΑ

ΑΠΟΦΑΣΕΙΣ

Αριθμ. Τ.Π. 1135 (2)

Τροποποίηση του ρυμοτομικού σχεδίου πόλεως Κοζάνης με τον χαρακτηρισμό τμήματος της οδού Ίωνος Δραγούμη μεταξύ των Ο.Τ. 148 και 149 ως πεζοδρόμιου.

Ο ΝΟΜΑΡΧΗΣ ΚΟΖΑΝΗΣ

Έχοντας υπόψη:

1. Το Ν.Δ. της 17.7.1923 για τα σχέδια πόλεων.
2. Το Ν.Δ. 1018/1.1.1971 και τον Α.Ν. 314/1968 για τις αρμοδιότητες των Νομαρχών σε θέματα εγκρίσεως ή τροποποιήσεως σχεδίων πόλεων.
3. Τα Β.Δ. 712/70, 677/71 και 198/72 για τη διοικητική αποκέντρωση όπως ισχύουν σήμερα.
4. Τη Λ9/1-8/3/9.9.71 κοινή απόφαση των Υπουργών Προεδρίας Κυβερνήσεως και Εσωτερικών για την οργάνωση των Νομαρχιών.
5. Το Ν. 1032/1980 για τη σύσταση του ΥΧΟΠ.
6. Το Ν. 8/9.6.73 «περί ΓΟΚ».
7. Το Ν. 1337/1983 για την επέκταση των Πολεοδομικών σχεδίων κ.λ.π. και ειδικώτερα το άρθρο 33 παρ. 2 αυτού.
8. Το Π.Δ. υπ' αριθμ. 443/2.11.83 (ΦΕΚ 165Α'/7.11.83) για τη μεταβίβαση αρμοδιότητας στους Νομάρχες έγκρισης τροποποιήσεων ρυμοτομικών σχεδίων σε οικισμούς άνω των 20.000 κατοίκων.
9. Το ρυμοτομικό σχέδιο της πόλεως Κοζάνης που εγκρίθηκε με το Π.Δ. της 22-1/29.1.1923 (ΦΕΚ 32Α') και τροποποιήθηκε στο Ο.Τ. 149 με το Δ/γμα της 5.2.80 ΦΕΚ 150Δ'/6.3.80).

Έχοντας ιδεί:

α) Την απόφαση με αριθμό 178/1982 του Δημοτικού Συμβουλίου Κοζάνης με την οποία προτείνεται η έγκριση της τροποποίησης του ρυμοτομικού σχεδίου πόλεως Κοζάνης για την δημιουργία πεζοδρόμου σε τμήμα της οδού Ίωνος Δραγούμη.

β) Την από 15.3.1984 εισήγηση του Τμήματος Πολεοδομίας και ΠΕ της Νομαρχίας μας για την έγκριση της υπόψη τροποποιήσεως.

γ) Τη σύμφωνη γνωμοδότηση του Νομαρχιακού Συμβουλίου Χ.Ο.Π. της Νομαρχίας μας που διατυπώθηκε στο 2ο θέμα της 3ης συνεδρίασης στις 15.3.1984 (Ν.Σ. Χ.Ο.Π. αρ. πρωτ. 7/19.3.1984).

και επειδή

με την υπόψη τροποποίηση δεν θίγεται το βασικό οδικό δίκτυο, δεν μειώνονται κοινωφελείς ή κοινόχρηστοι χώροι ούτε μειώνεται πλάτος προκηπίου (αρθ. 1 παρ. 2β του Π.Δ. 443/2.11.1983 ΦΕΚ 165Α/17.11.83) ούτε θα επιφέρει αυτή δυσχέρειες στον κυκλοφοριακό ιστό της πόλεως, αλλά αντίθετα ο καθορισμός πεζόδρομου μπροστά από το Ιστορικολαογραφικό Μουσείο και η διαμόρφωση αυτού επιβάλλεται για λόγους αρχιτεκτονικούς και πολεοδομικούς και σε όφελος της περιοχής για την εξυπηρέτηση των πολεοδομικών αναγκών, αποφασίζουμε:


Εγκρίνουμε την τροποποίηση του ρυμοτομικού σχεδίου πόλεως Κοζάνης με τη δημιουργία πεζοδρόμου στο τμήμα της οδού Ίωνος Δραγούμη που περιλαμβάνεται μεταξύ των Ο.Τ. 148 και 149 όπως φαίνεται στο διάγραμμα το θεωρημένο από το Τμήμα Πολεοδομίας και ΠΕ της Νομαρχίας μας, που συνοδεύει την απόφαση αυτή και αποτελεί αναπόσπαστο μέρος της.


Κοζάνη, 22 Μαρτίου 1984.

Ο Νομάρχης
ΘΕΟΔΩΡΟΣ ΧΑΛΑΤΣΗΣ

ΔΙΑΜΟΡΦΩΣΙΣ ΟΔΟΥ ΜΕΤΑΞΥ ΤΩΝ Ο.Τ. 148-149 ΩΣ ΠΕΖΟΔΡΟΜΟΥ στην ΚΟΖΑΝΗ

ΚΛΙΜΑΞ 1:500

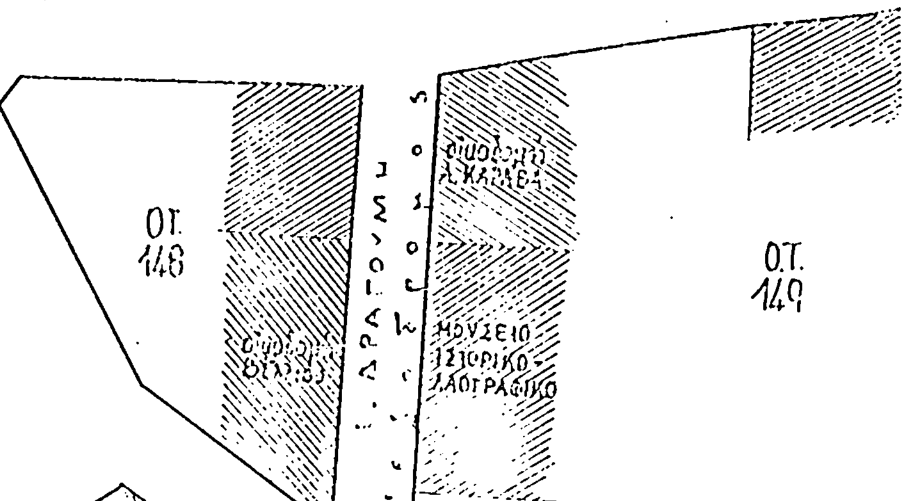

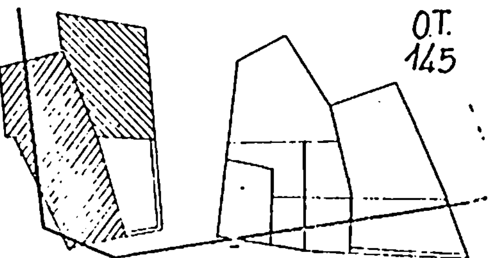


Ακριβές αντίγραφο
Κοζάνη 22 Μαρτίου 1984
Ο
Δήμαρχος Κοζάνης
Ι. ΠΑΓΟΥΝΗΣ


Κοζάνη 27/ε/82
Ο
Τεχνικός βοηθός
Ι. ΜΠΟΥΜΠΟΝΑΡΗΣ

ΒΕΒΑΙΩΣΗ


Η παρούσα πρόταση τροποποίησης είναι σύμφωνη με την αριθμ. 176/1982 απόφαση του Δημοτικού Συμβουλίου Κοζάνης.

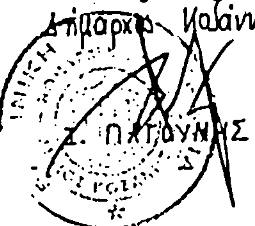


Ο Δήμαρχος Κοζάνης
Ι. ΠΑΓΟΥΝΗΣ

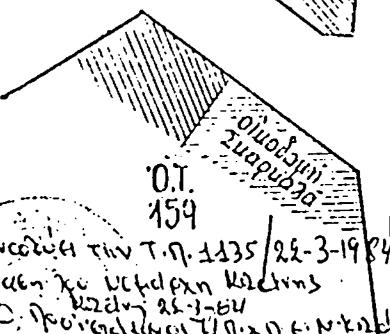

Συνοδεύει την Τ.Π. 1135/22-3-1984
Απόφαση του Νομάρχη Κοζάνης
Κοζάνη 22-3-84
Ο Προϊστάμενος Τ.Π.Ε.Ν. Κοζάνης

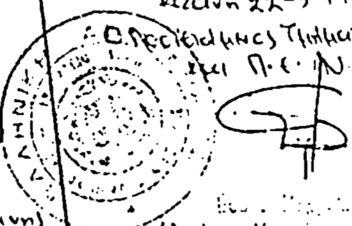

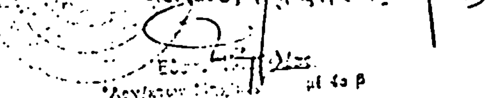

ΘΕΩΡΗΘΗΚΕ
Κοζάνη 22-3-1984
Ο Προϊστάμενος Τμήματος Πολεοδομίας
και Π.Ε. Ν. Κοζάνης

Αριθ. 1356 (3)

Χαρακτηρισμός χώρου για την ανέγερση Γυμνασίου στον Πλατύκαμπο.

Ο ΝΟΜΑΡΧΗΣ ΛΑΡΙΣΑΣ

'Εχοντας υπόψη :

1. Τις διατάξεις του από 17.7.1923 Ν.Δ/τος (ΦΕΚ 288Α/1923) «περί σχεδίων πόλεων, κωμών και συνοικισμών του κράτους και οικοδομής αυτών» όπως τούτο τροποποιημένο ισχύει και ειδικώτερα τα άρθρα 2 και 9 αυτού.

2. Τις διατάξεις του Α.Ν. 314/1968 (ΦΕΚ 47Α'/1968) «περί παροχής εις τον Υπουργόν Βορείου Ελλάδος και τους Νομάρχας αρμοδιότητος επί θεμάτων εγκρίσεως, τροποποιήσεως σχεδίου πόλεων και κωμών όπως αντικατεστάθηκε με το Ν.Δ 1018/1971 (ΦΕΚ 220Α') και συμπληρώθηκε με την παρ. 2 του αρ. 33 του Ν. 1337/1983 «επέκταση των πολεοδομικών σχεδίων κ.λ.π. (ΦΕΚ Α'/83).

3. Το Π.Δ/μα 443/2.11.83 (ΦΕΚ 165Α/83) «μεταβίβαση αρμοδιότητος στους Νομάρχες έγκρισης τροποποιήσεων ρυμοτομικών σχεδίων και επιβολής προκηπίων».

Επίσης

α) Την 5/πρ2/17.1.84 απόφαση του Κοινοτικού Συμβουλίου Πλατυκάμπου.


β) Την 25/2/9.2.84 γνωμοδότηση του Συμβουλίου Χ.Ο.Π. Νομού, αποφασίζουμε :

Εγκρίνουμε το χαρακτηρισμό χώρου Γυμνασίου στον Πλατύκαμπο όπως φαίνεται με στοιχεία ΑΒΓΔΕΖΑ στο σχεδιάγραμμα που συνοδεύει αυτή την απόφαση.

Η απόφαση αυτή μαζί με το σχεδιάγραμμα που τη συνοδεύει να δημοσιευτεί στην Εφημερίδα της Κυβερνήσεως.

Λάρισα, 29 Φεβρουαρίου 1984.

Ο Νομάρχης
ΑΠ. ΒΛΑΣΙΑΔΗΣ

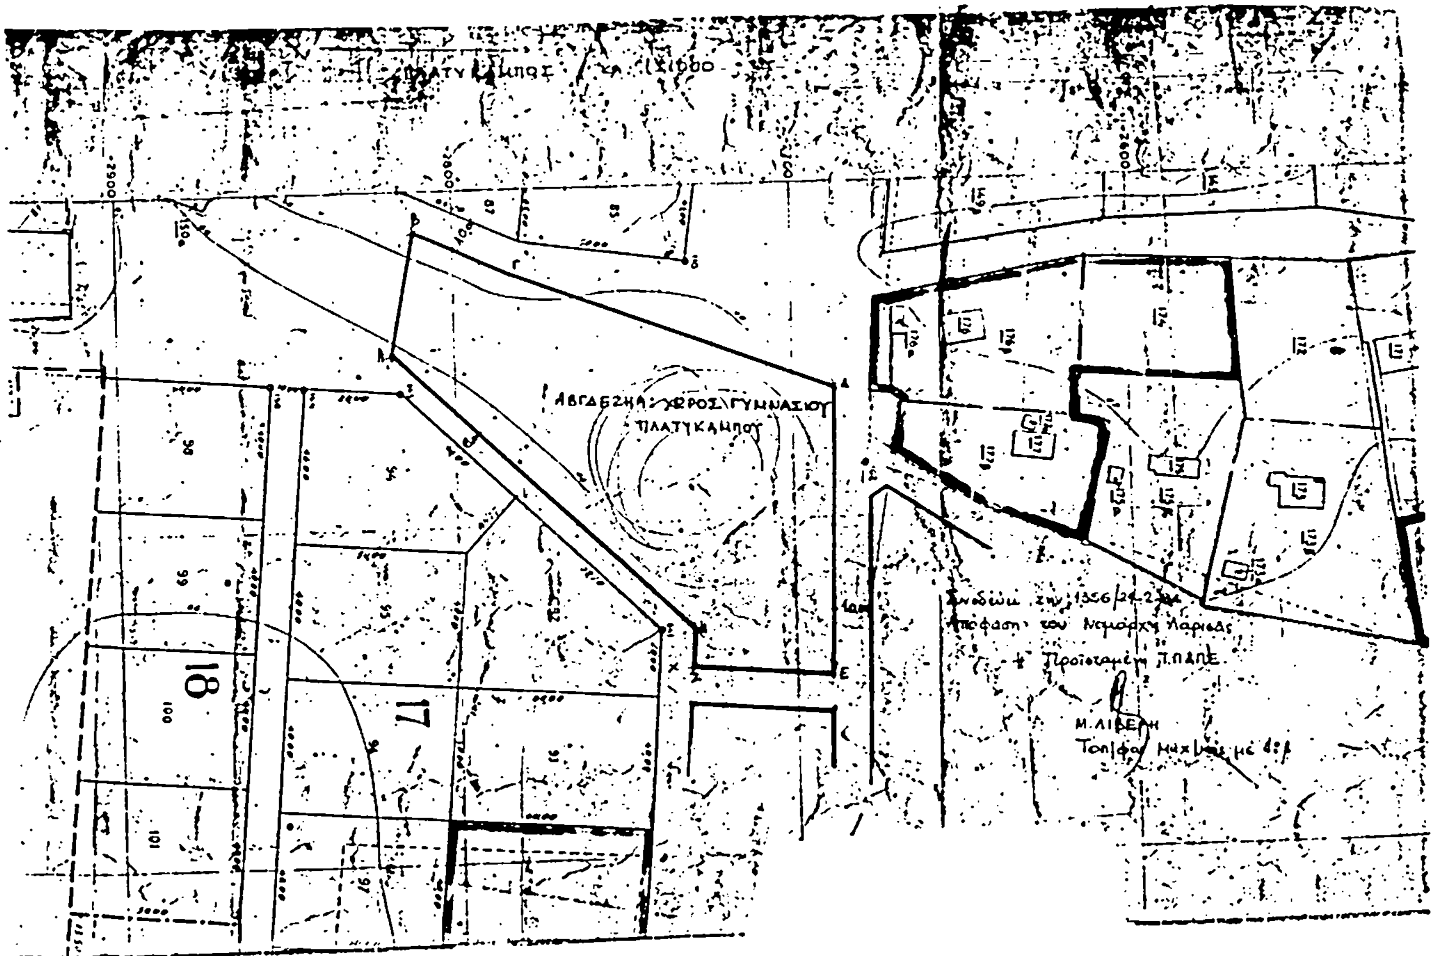

Αριθ. Π.Ε. 10703 (4)

Περί αναγνωρίσεως της ιδιωτικής παρόδου ανώνυμης στο Ο.Τ. 11ο ότι υπάρχει πριν από το έτος 1923, στη Σκιάθο Ν. Μαγνησίας.

Ο ΝΟΜΑΡΧΗΣ ΜΑΓΝΗΣΙΑΣ

Σύμφωνα με:

1. Τις διατάξεις:

α) Του Ν. 1032/14.3.1980 «περί συστάσεως Υπουργείου Χ.Ο.Π.».

β) Της παρ. 4 του άρθρου 2ο του από 17.7.1923 Ν.Δ/τος «περί σχεδίων πόλεων κωμών και συνοικισμών του Κράτους και ανεγέρσεως αυτών.

γ) Του Ν. 3200/55 «περί Διοικητικής Αποκεντρώσεως όπως έχει συμπληρωθεί και τροποποιηθεί μεταγενέστερα με το 532/70 Ν.Δ.

δ) Τους 712/70 Β.Δ. «περί καθορισμού των διατηρουμένων υπέρ του Υπουργού Δημοσίων Έργων αρμοδιοτήτων που εκδόθηκε σε εκτέλεση του 532/70 Ν.Δ. όπως αυτά τροποποιήθηκαν και συμπληρώθηκαν με τα 677/71 και 198/72 Β.Δ/τα.

2. Την από 8.12.1983 αίτηση του Κων/νου Π. Γαλάτη με την οποία ζητεί την έκδοση αποφάσεως για την πάροδο ανώνυμης Ο.Τ. 11ο που έχει σχηματισθεί πριν από το έτος 1923.

3. Τους ακόλουθους τίτλους ιδιοκτησίας, στους οποίους αναφέρεται η υπόψη πάροδος:

α) 8786/26.8.1971 Συμβολαιογράφου Σκιάθου Σπ. Μαργέλλου.

β) 5306/2.7.1964 Συμβολαιογράφου Σκιάθου Σπ. Μαργέλλου.

γ) 174/6.5.1912 Συμβολαιογράφου Ειρηνοδικείου Σκιάθου Κων/νου Μεταξά.

4. Τη 3164/7.11.1984 βεβαίωση του Δήμου Σκιάθου ότι η πάροδος αυτή προϋπήρχε του έτους 1923.

5. Το από Νοεμβρίου 1983 τοπογραφικό διάγραμμα του Τοπογραφικού Μηχ/κού Κων/νου Φιλάρετου.

6. Τη 2η/1984 πράξη του Συμβουλίου Χωροταξίας Οικισμού και Περιβάλλοντος Ν. Μαγνησίας, αποφασίζουμε:


Αναγνωρίζουμε ότι η πάροδος ανώνυμη που έχει σχηματισθεί με ιδιωτική πρωτοβουλία, προϋπήρχε του από 17.7.1923 Ν.Δ/τος μετά την ισχύ του οποίου δεν έγινε καμιά αύξηση του αρχικού κοινόχρηστου χώρου.

Η ανωτέρω πάροδος που βρίσκεται μέσα στο εγκεκριμένο σχέδιο πόλεως Σκιάθου στο Ο.Τ. 11ο αρχίζει από την οδό Παπαδιαμάντη και τελειώνει στην οδό Συμεώνος όπως φαίνεται στο από Νοεμβρίου 1983 τοπογραφικό διάγραμμα του Τοπογράφου Μηχ/κού Κων/νου Φιλάρετου το οποίο έχει θεωρηθεί από το Προϊστάμενο Τμ. Πολ. και Πολ. Εφαρμογών της Νομαρχίας μας.

Η απόφαση αυτή να δημοσιευθεί στην Εφημερίδα της Κυβερνήσεως.

Βόλος, 15 Μαρτίου 1984.

Ο Νομάρχης
ΒΑΣ. ΜΠΡΑΚΑΤΣΟΥΛΑΣ

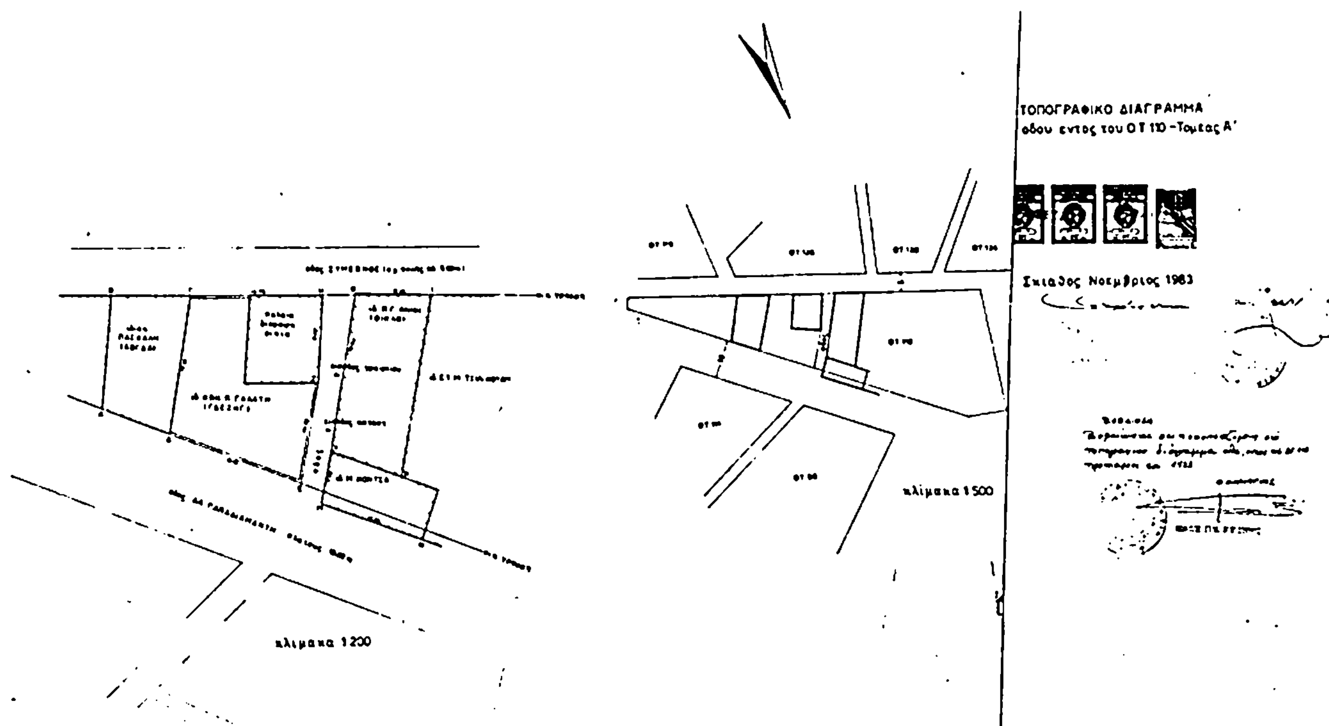

Αριθ. 992/84 (5)

Τροποποίηση του εγκεκριμένου ρυμοτομικού σχεδίου Οικισμού Σωτήρα του Νομού Φλώρινας.

Η ΝΟΜΑΡΧΗΣ ΦΛΩΡΙΝΑΣ

Σύμφωνα με:

1. Τις διατάξεις του από 17.7.1923 Ν.Δ. «περί σχεδίων πόλεων κ.λ.π.».

2. Το Β.Δ. 712/1970 όπως αυτό τροποποιήθηκε με τα 677/1971 και 198/1972 Β.Δ.

3. Το Ν. 3200/1955 «περί διοικητικής αποκεντρώσεως» όπως έχει συμπληρωθεί και τροποποιηθεί μεταγενέστερα.

4. Το Ν.Δ. 1018/1971 «περί τροποποιήσεως και συμπληρώσεως του Δ.Ν. 314/1968».

5. Τις διατάξεις του Ν. 1032/1980 «περί συστάσεως Υπουργείου ΧΟΠ».

6. Τις διατάξεις του Ν. 1337/1983 «περί επεκτάσεων των πολεοδομικών σχεδίων κ.λ.π.».

7. Την με αριθ. 24/13.2.84 απόφαση του Δημοτικού Συμβουλίου Αμυνταίου, με την οποία γνωμοδότησε υπερ της τροποποίησης του εγκεκριμένου Ρυμοτομικού σχεδίου στην περιοχή που αναφέρεται το θέμα.

8. Την από 14.3.1984 γνωμοδότηση του Συμβουλίου Χωροταξίας Οικισμού και Περιβάλλοντος του Νομού Φλώρινας (Συνεδρία 4η, πράξη 8η) με την οποία γνωμοδοτεί υπερ της έγκρισης της τροποποίησης του Ρυμοτομικού σχεδίου οικισμού Σωτήρα Αμυνταίου, αποφασίζουμε:

Εγκρίνουμε την τροποποίηση του Ρυμοτομικού Σχεδίου του οικισμού Σωτήρα Αμυνταίου με την δημιουργία οικοδομικών τετραγώνων και των απαραιτήτων Κοινοχρήστων χώρων στην περιμετρική ζώνη του οικισμού όπως φαίνεται στο με κλίμακα 1 : 1000 σχετικό Τοπογραφικό Διάγραμμα που συντάχθηκε από την τοπογραφική Υπηρεσία του Υπουργείου Γεωργίας και θεωρήθηκε από το τμήμα Πολεοδομίας και Πολεοδομικών Εφαρμογών της Νομαρχίας Φλώρινας και συνοδεύει την παρούσα.

Η απόφαση αυτή να δημοσιευθεί στην Εφημερίδα της Κυβέρνησης και να κοινοποιηθεί στους ενδιαφερομένους με φροντίδα του Δημάρχου, ισχύει δε από της ως άνω κοινοποιήσεώς της.


Φλώρινα, 19 Μαρτίου 1984.


Η Νομάρχης
ΑΡΤΕΜΗ ΚΑΡΑΣΣΑ


ΥΠΟΥΡΓΕΙΟ ΓΕΩΡΓΙΑΣ ΣΥΝΟΙΚΙΣΜΟΣ "ΣΩΤΗΡ" (ΦΛΩΡΙΝΗΣ) 1

ΕΠΟΠΤΕΥΣΗ ΤΟΠΟΓΡΑΦΙΚΗΣ ΥΠΗΡΕΣΙΑΣ ΚΕΝΤΡ. & ΔΥΤ. ΜΑΚΕΔΟΝΙΑΣ

ΣΥΜΠΛΗΡΩΜΑΤΙΚΗ ΔΙΑΝΟΜΗ 1982

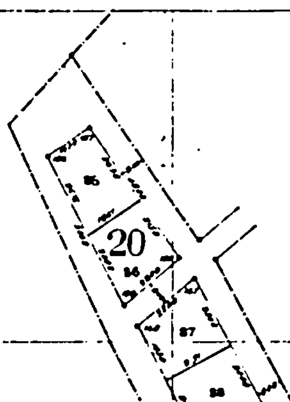

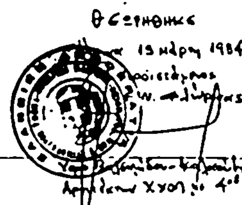

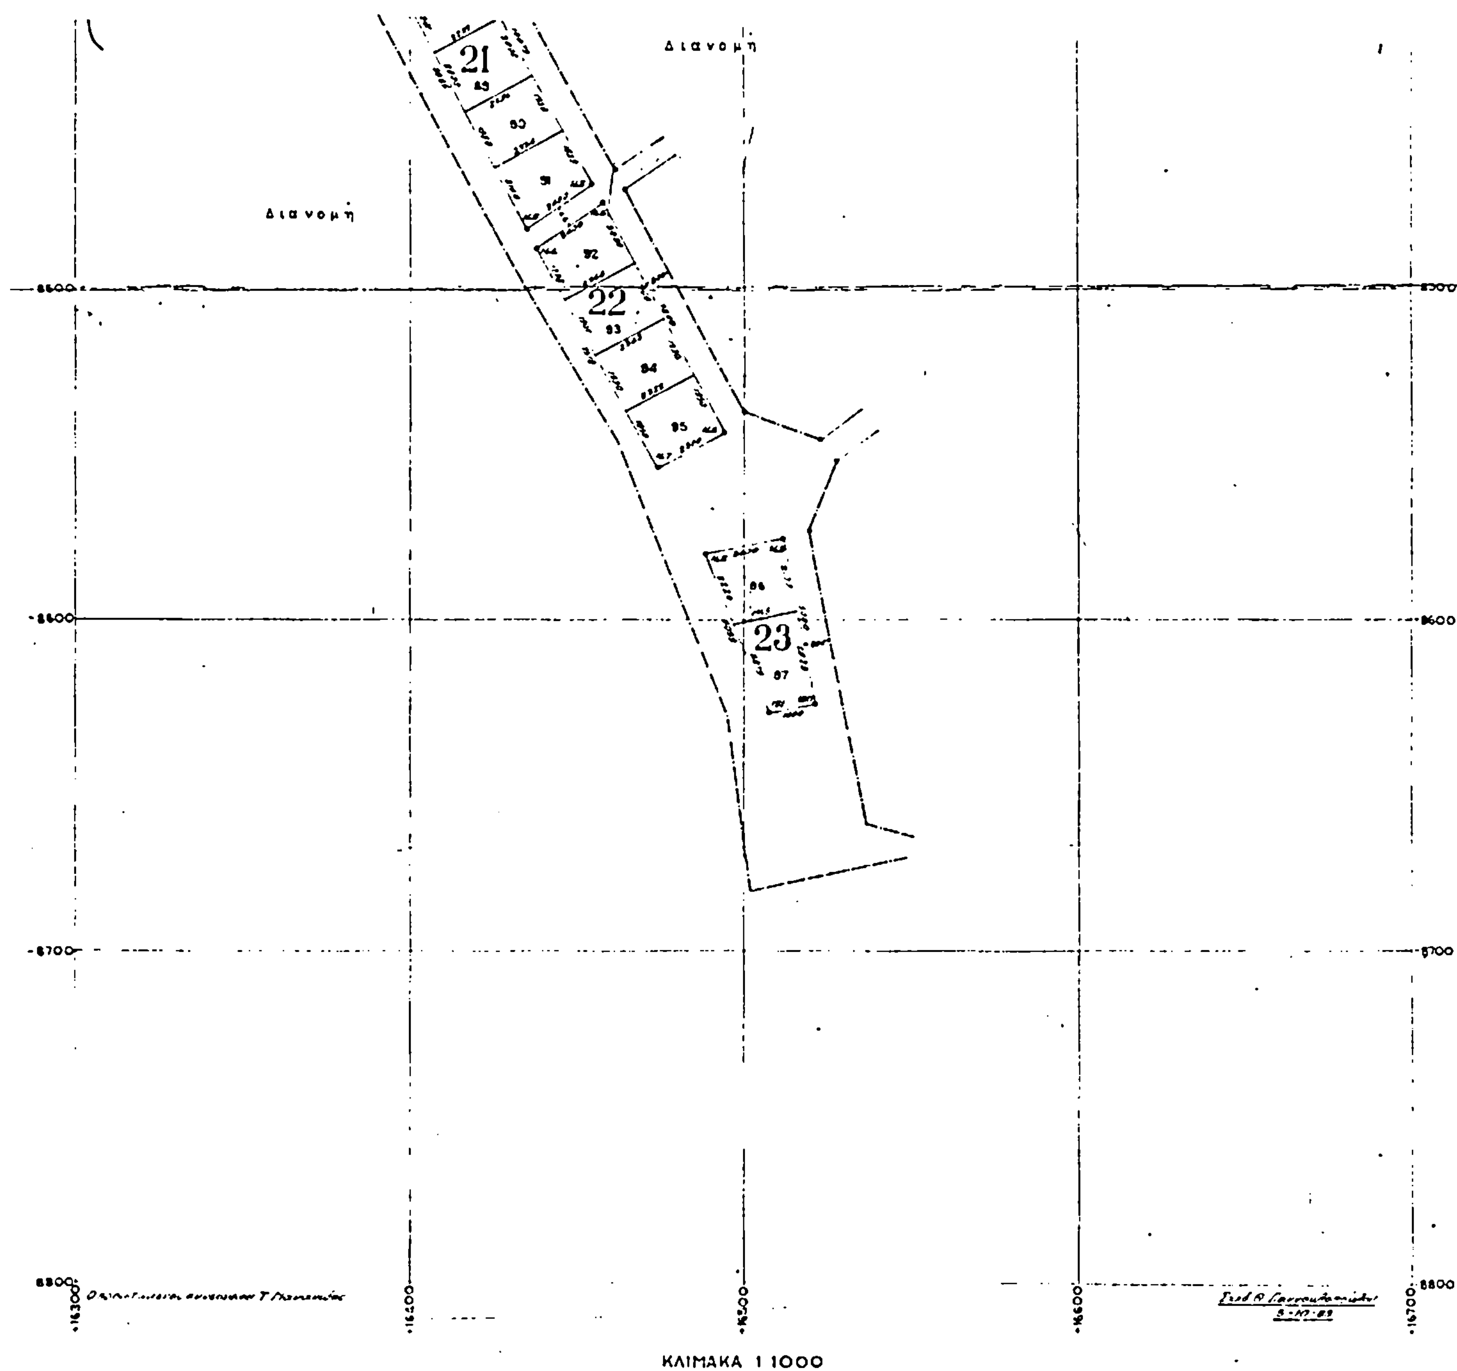

ΚΛΙΜΑΚΑ 1:1000

ΑΠΟ ΤΟ ΕΘΝΙΚΟ ΤΥΠΟΓΡΑΦΕΙΟ